

A detailed landscape architectural sketch in pencil and light watercolor. It depicts a park-like setting with various tree symbols (circles and ovals), winding paths, and a central water feature. The drawing is on a spiral-bound notebook page. The text is overlaid on the upper-middle part of the sketch.

Legmeerbos fase 1

Voorlopig ontwerp

5 mei 2022

VIUGP
STEDEBOUW & LANDSCHAPSARCHITECTUUR


Plankaart - verkleinde weergave



LEGENDA

- Werkgrens (3,8 ha)
- Halfverharding
- Brug
- Heesters / struweel inheems
- Gazon intensief beheer
- Ruiggras
- Oeverbeplanting
- Water
- Nieuwe bomen (95)
- Bestande bomen
- Solitaire struiken
- Prullenbakken
- Zitbank
- Beton zitelement
- Boomstammen (als speeltoestellen)
- Fietsenstalling
- Hekwerk
- Poort
- Traptreden
- Entree marking
- Oversteek voorziening
- Relief
- Secundaire paden
- Duiker


PROJECT : Legmeerbos		TEKENAAR : HS/GO
OPDRACHTGEVER : Buurtbeheer De Legmeer	TEKENING : VO	DATUM : 2022-05-02
PROJECTNR. : BLULB		SCHAAL : 1:000 (A1)
BESTANDSNAAM : 2022-05-02 BLULB VO.dwg		TEK. NR. :
P. de Medinalaan 128 tel. 020-6923007 www.vlugg.nl		VLUGP STEDENBOUW & LANDSCHAPSARCHITECTUUR
1086 XR Amsterdam fax. 020-4639259 buro@vlugg.nl		

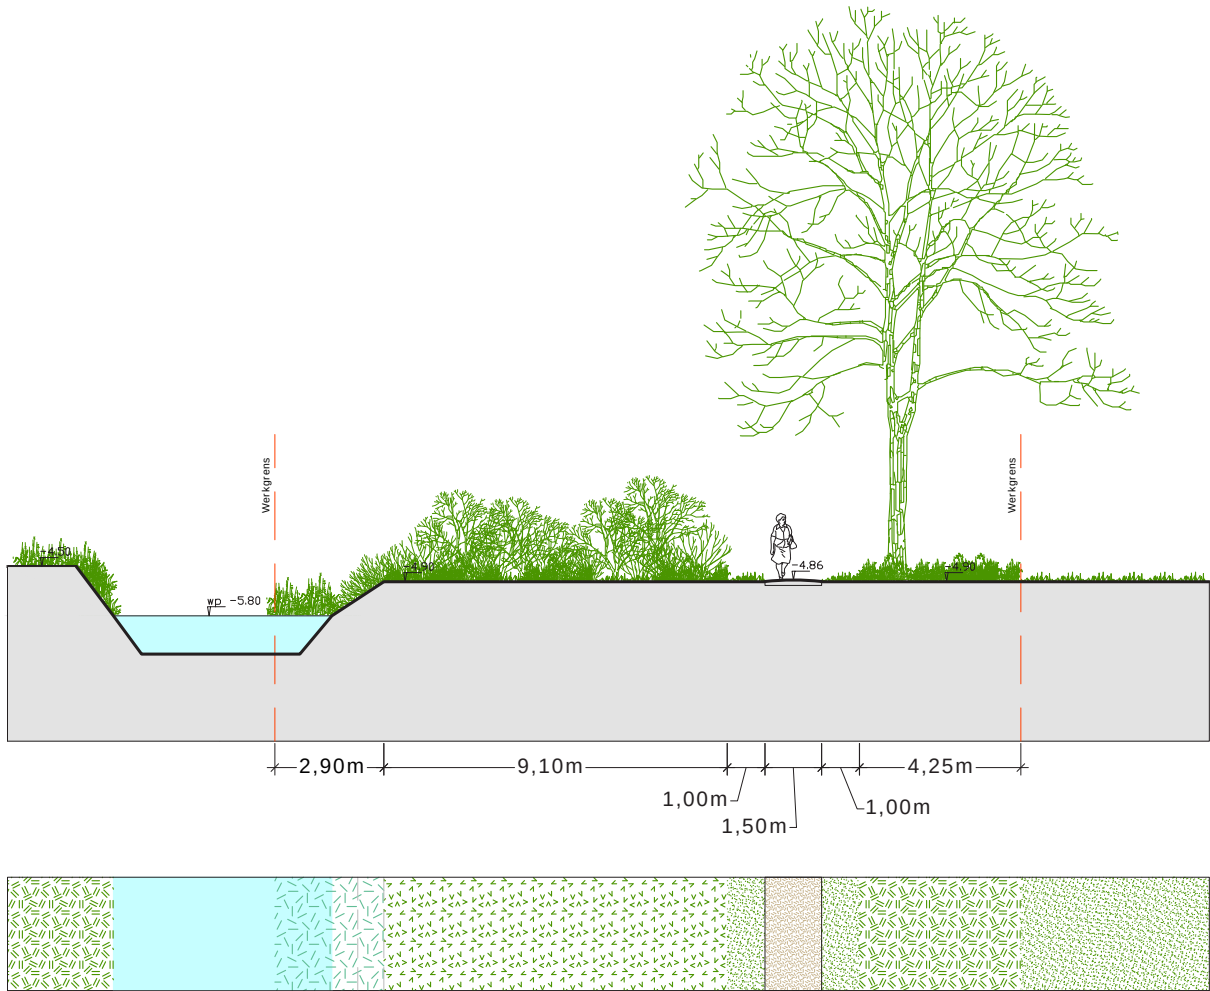

Profiel 1





PROJECT : Legmeerbos		
OPDRACHTGEVER :	Buurtbeheer De Legmeer	TEKENAAR : HS/GO
TEKENING :	Profiel 1	DATUM : 2022-05-02
PROJECTNR. :	BLULB	SCHAAL : 1:200 (A3)
BESTANDSNAAM :	2022-05-02 BLULB VO.dwg	TEK.NR. : V01
P. de Medinalaan 128 1086 XR Amsterdam		tel. 020-6923007 fax. 020-4639259 www.vluggp.nl buro@vluggp.nl
 VLUGP STEDENBOUW & LANDSCHAPSARCHITECTUUR		

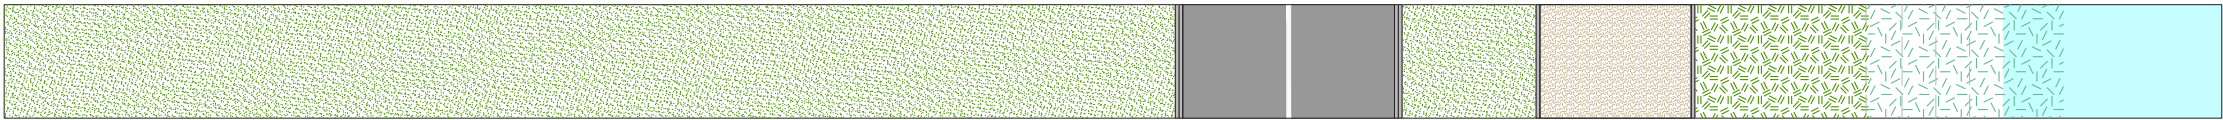

Profiel 2



PROJECT	: Legmeerbos	TEKENAAR	: HS/GO
OPDRACHTGEVER	: Buurtbeheer De Legmeer	DATUM	: 2022-05-02
TEKENING	: Profiel 2	SCHAAL	: 1:200 (A3)
PROJECTNR.	: BLULB	TEK.NR.	: V01
BESTANDSNAAM	: 2022-05-02 BLULB VO.dwg		
P. de Medinalaan 128 1086 XR Amsterdam		tel. 020-6923007 fax. 020-4639259	www.vluggp.nl buro@vluggp.nl
		VLUGP STEDENBOUW & LANDSCHAPSARCHITECTUUR	

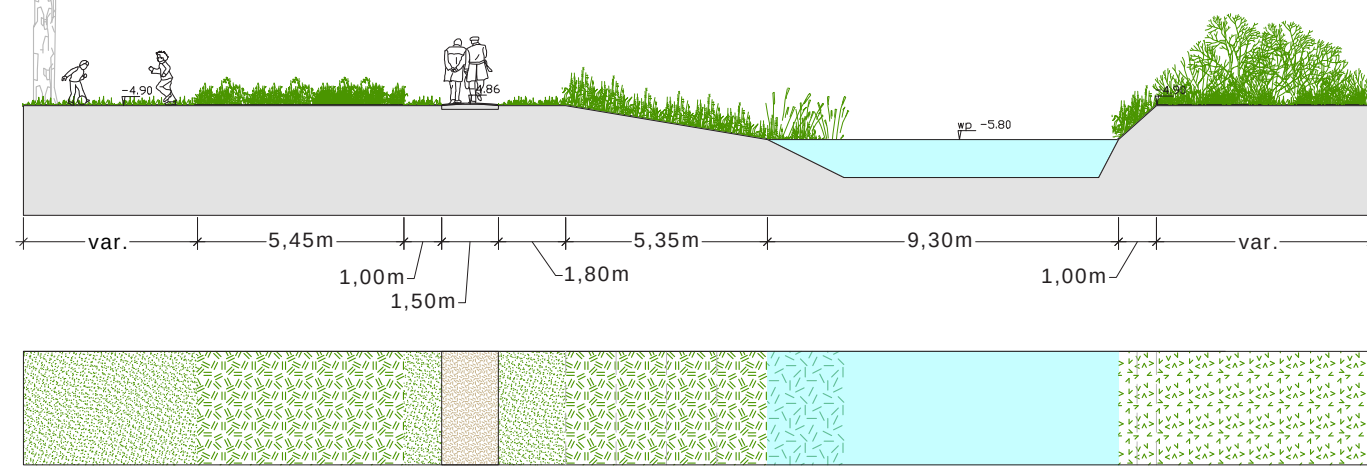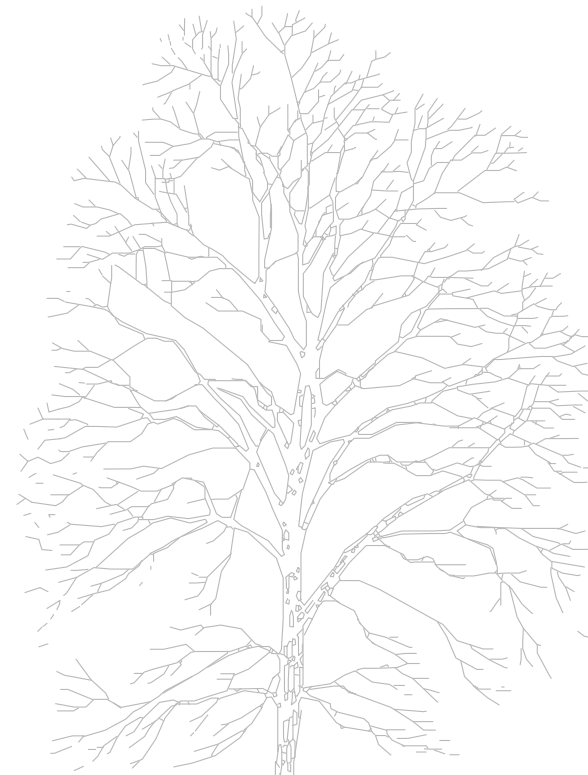

Profiel 3




PROJECT : Legmeerbos		
OPDRACHTGEVER :	Buurtbeheer De Legmeer	TEKENAAR : HS/GO
TEKENING :	Profiel 3	DATUM : 2022-05-02
PROJECTNR. :	BLULB	SCHAAL : 1:200 (A3)
BESTANDSNAAM :	2022-05-02 BLULB VO.dwg	TEK.NR. : V01
P. de Medinalaan 128 1086 XR Amsterdam		tel. 020-6923007 fax. 020-4639259
		www.vluggp.nl buro@vluggp.nl
VLUGP STEDENBOUW & LANDSCHAPSARCHITECTUUR		



Profiel 4



PROJECT	: Legmeerbos	TEKENAAR	: HS/GO
OPDRACHTGEVER	: Buurtbeheer De Legmeer	DATUM	: 2022-05-02
TEKENING	: Profiel 4	SCHAAL	: 1:200 (A3)
PROJECTNR.	: BLULB	TEK.NR.	: V01
BESTANDSNAAM	: 2022-05-02 BLULB VO.dwg		
P. de Medinalaan 128 1086 XR Amsterdam	tel. 020-6923007 fax. 020-4639259	www.vluggp.nl buro@vluggp.nl	VLUGP STEDENBOUW & LANDSCHAPARCHITECTUUR

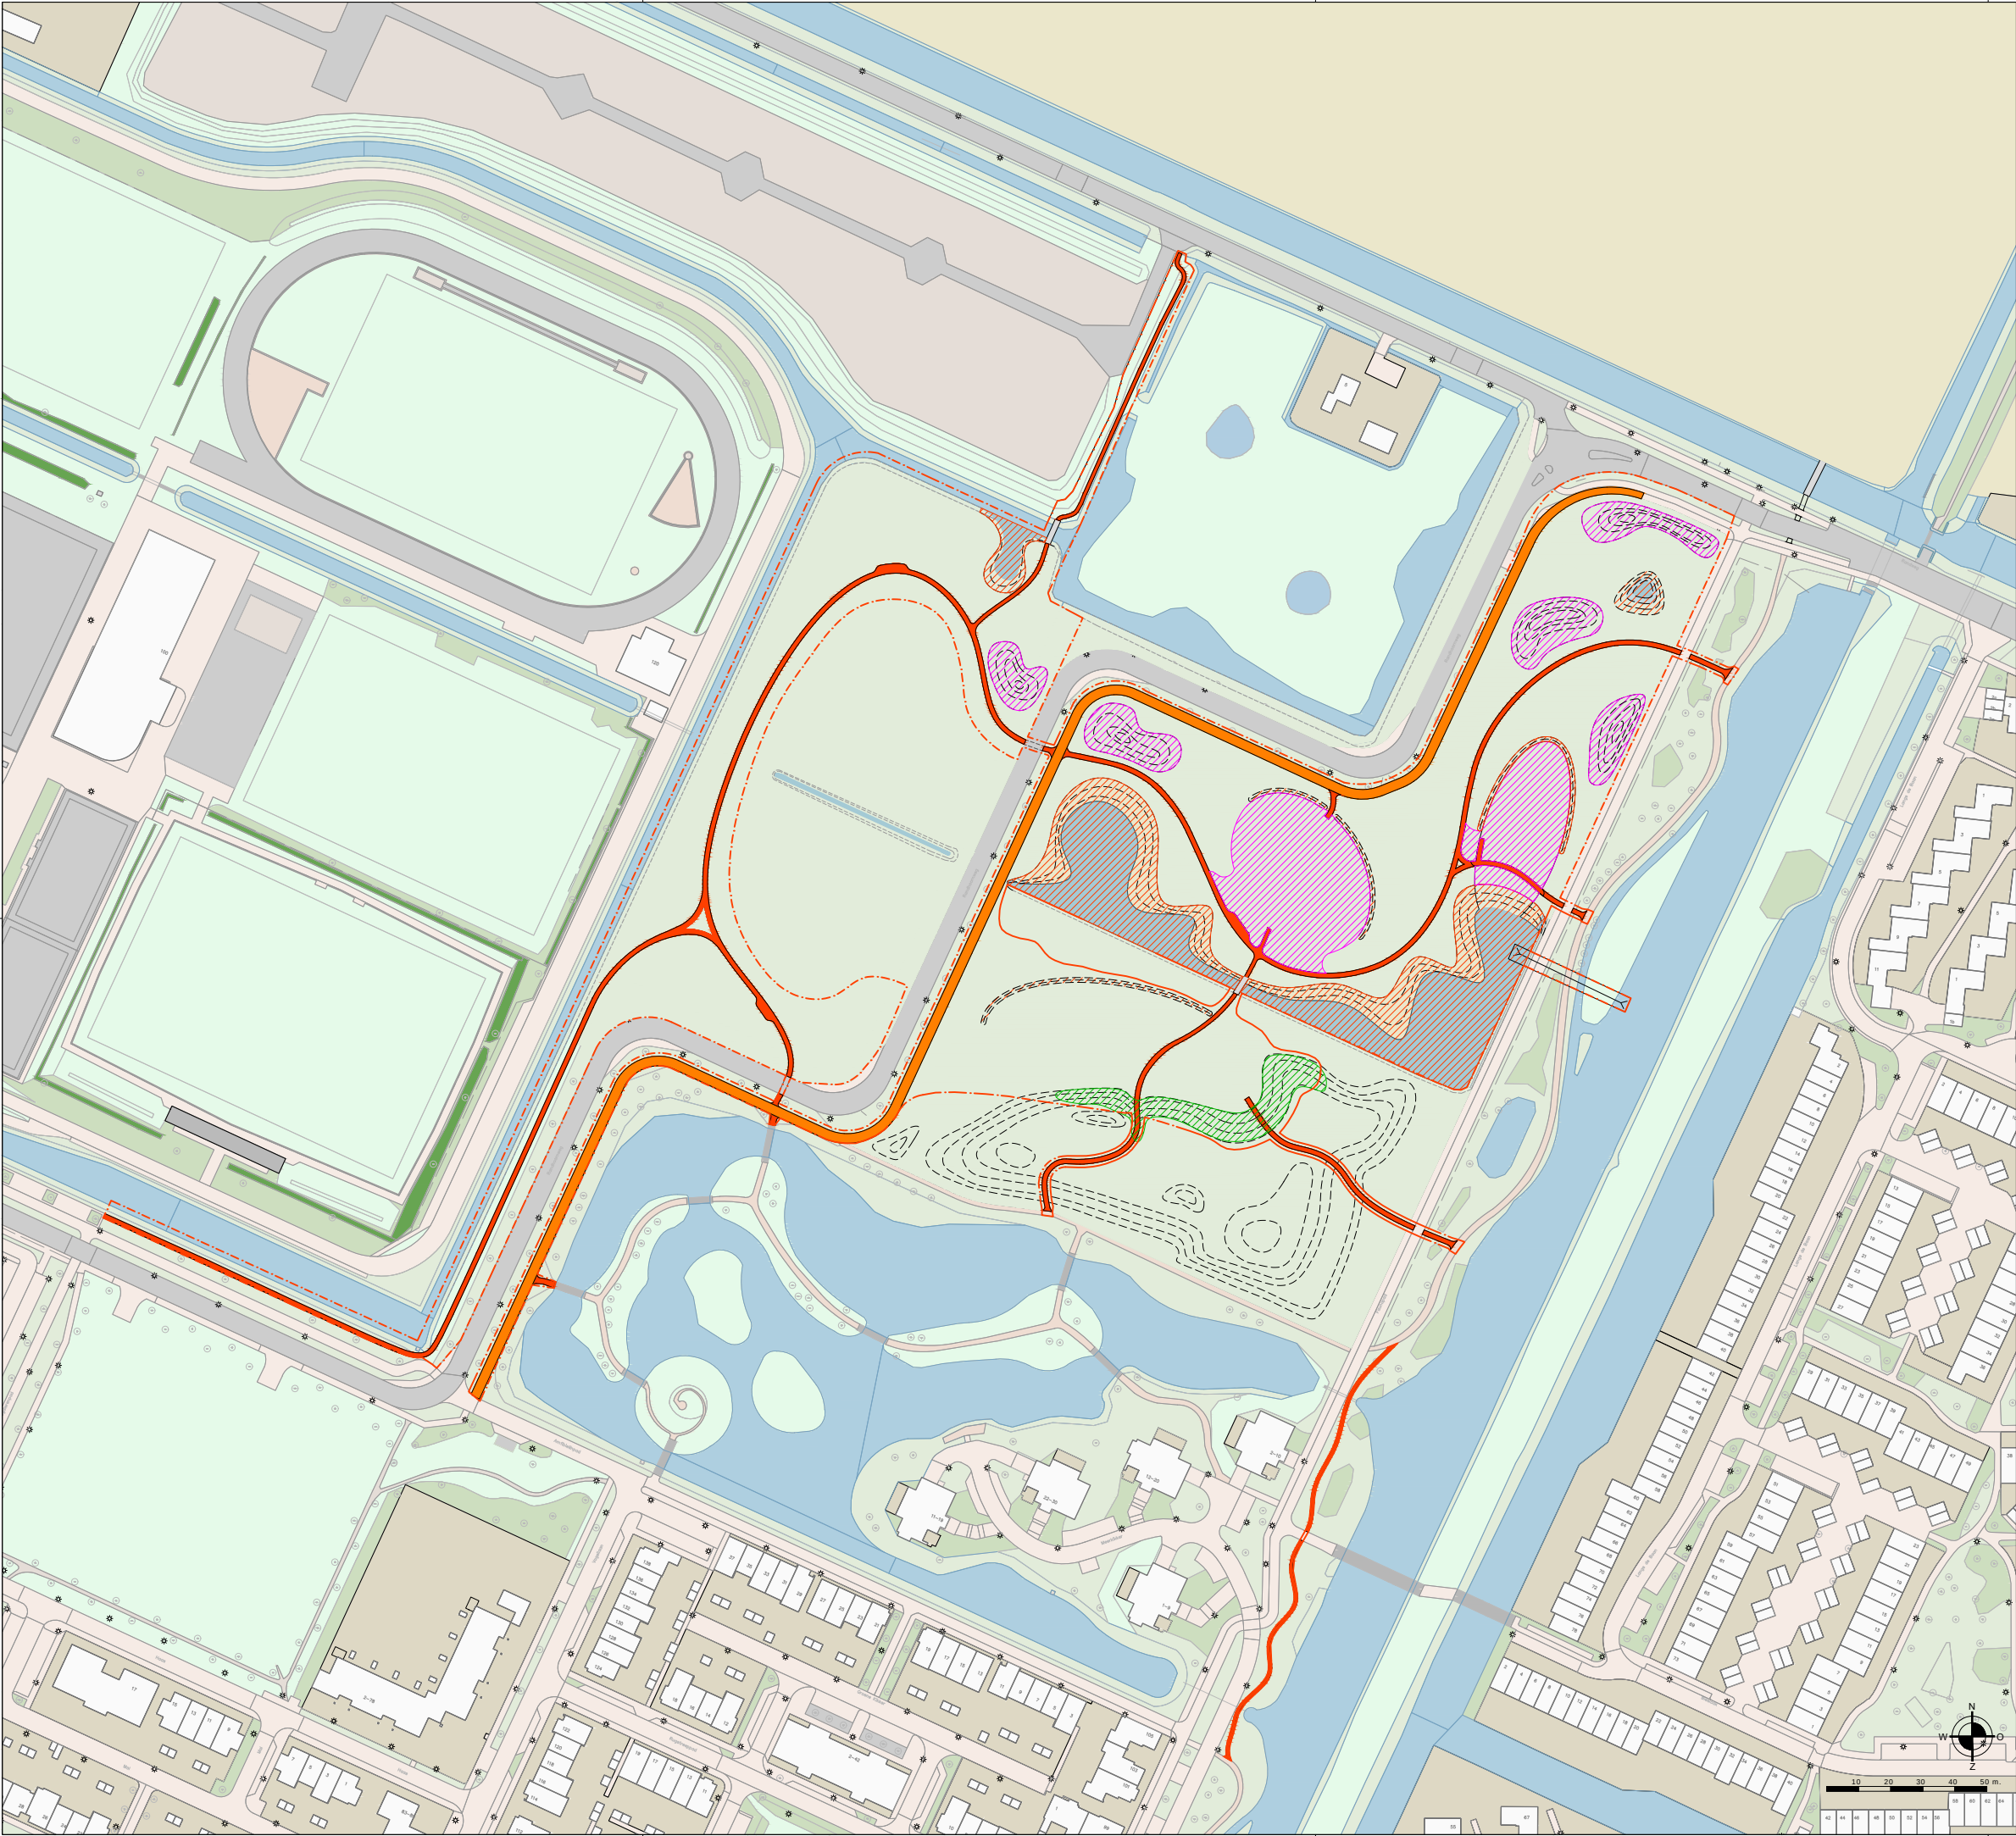

LEGENDA		
	Uitgraven waterpartij	(4.590 m2)
	Uitgraven (cunet) smal pad	(2.042 m2)
	Uitgraven (cunet) breed pad	(1.715 m2 \ 2 = 857,75 m2)
	Profielieren	(743 m2)
	Ophogen + profielieren	(2.700 m2)
	Uitgraven tbv duiker	(195 m2)

PROJECT : Legmeerbos

OPDRACHTGEVER : Buurtbeheer De Legmeer

TEKENING : Thema grondverzet

PROJECTNR. : BLULB

BESTANDSNAAM : 2022-04-29 BLULB VO.dwg

TEKENAAR : HS/GO

DATUM : 2022-04-29

SCHAAL : 1:000 (A1)


TEK.NR. :

P. de Medinalaan 128
1086 XR Amsterdam

tel. 020-6923007
fax. 020-4639259

www.vlugg.nl
buro@vlugg.nl


STEDENBOUW & LANDSCHAPSARCHITECTUUR

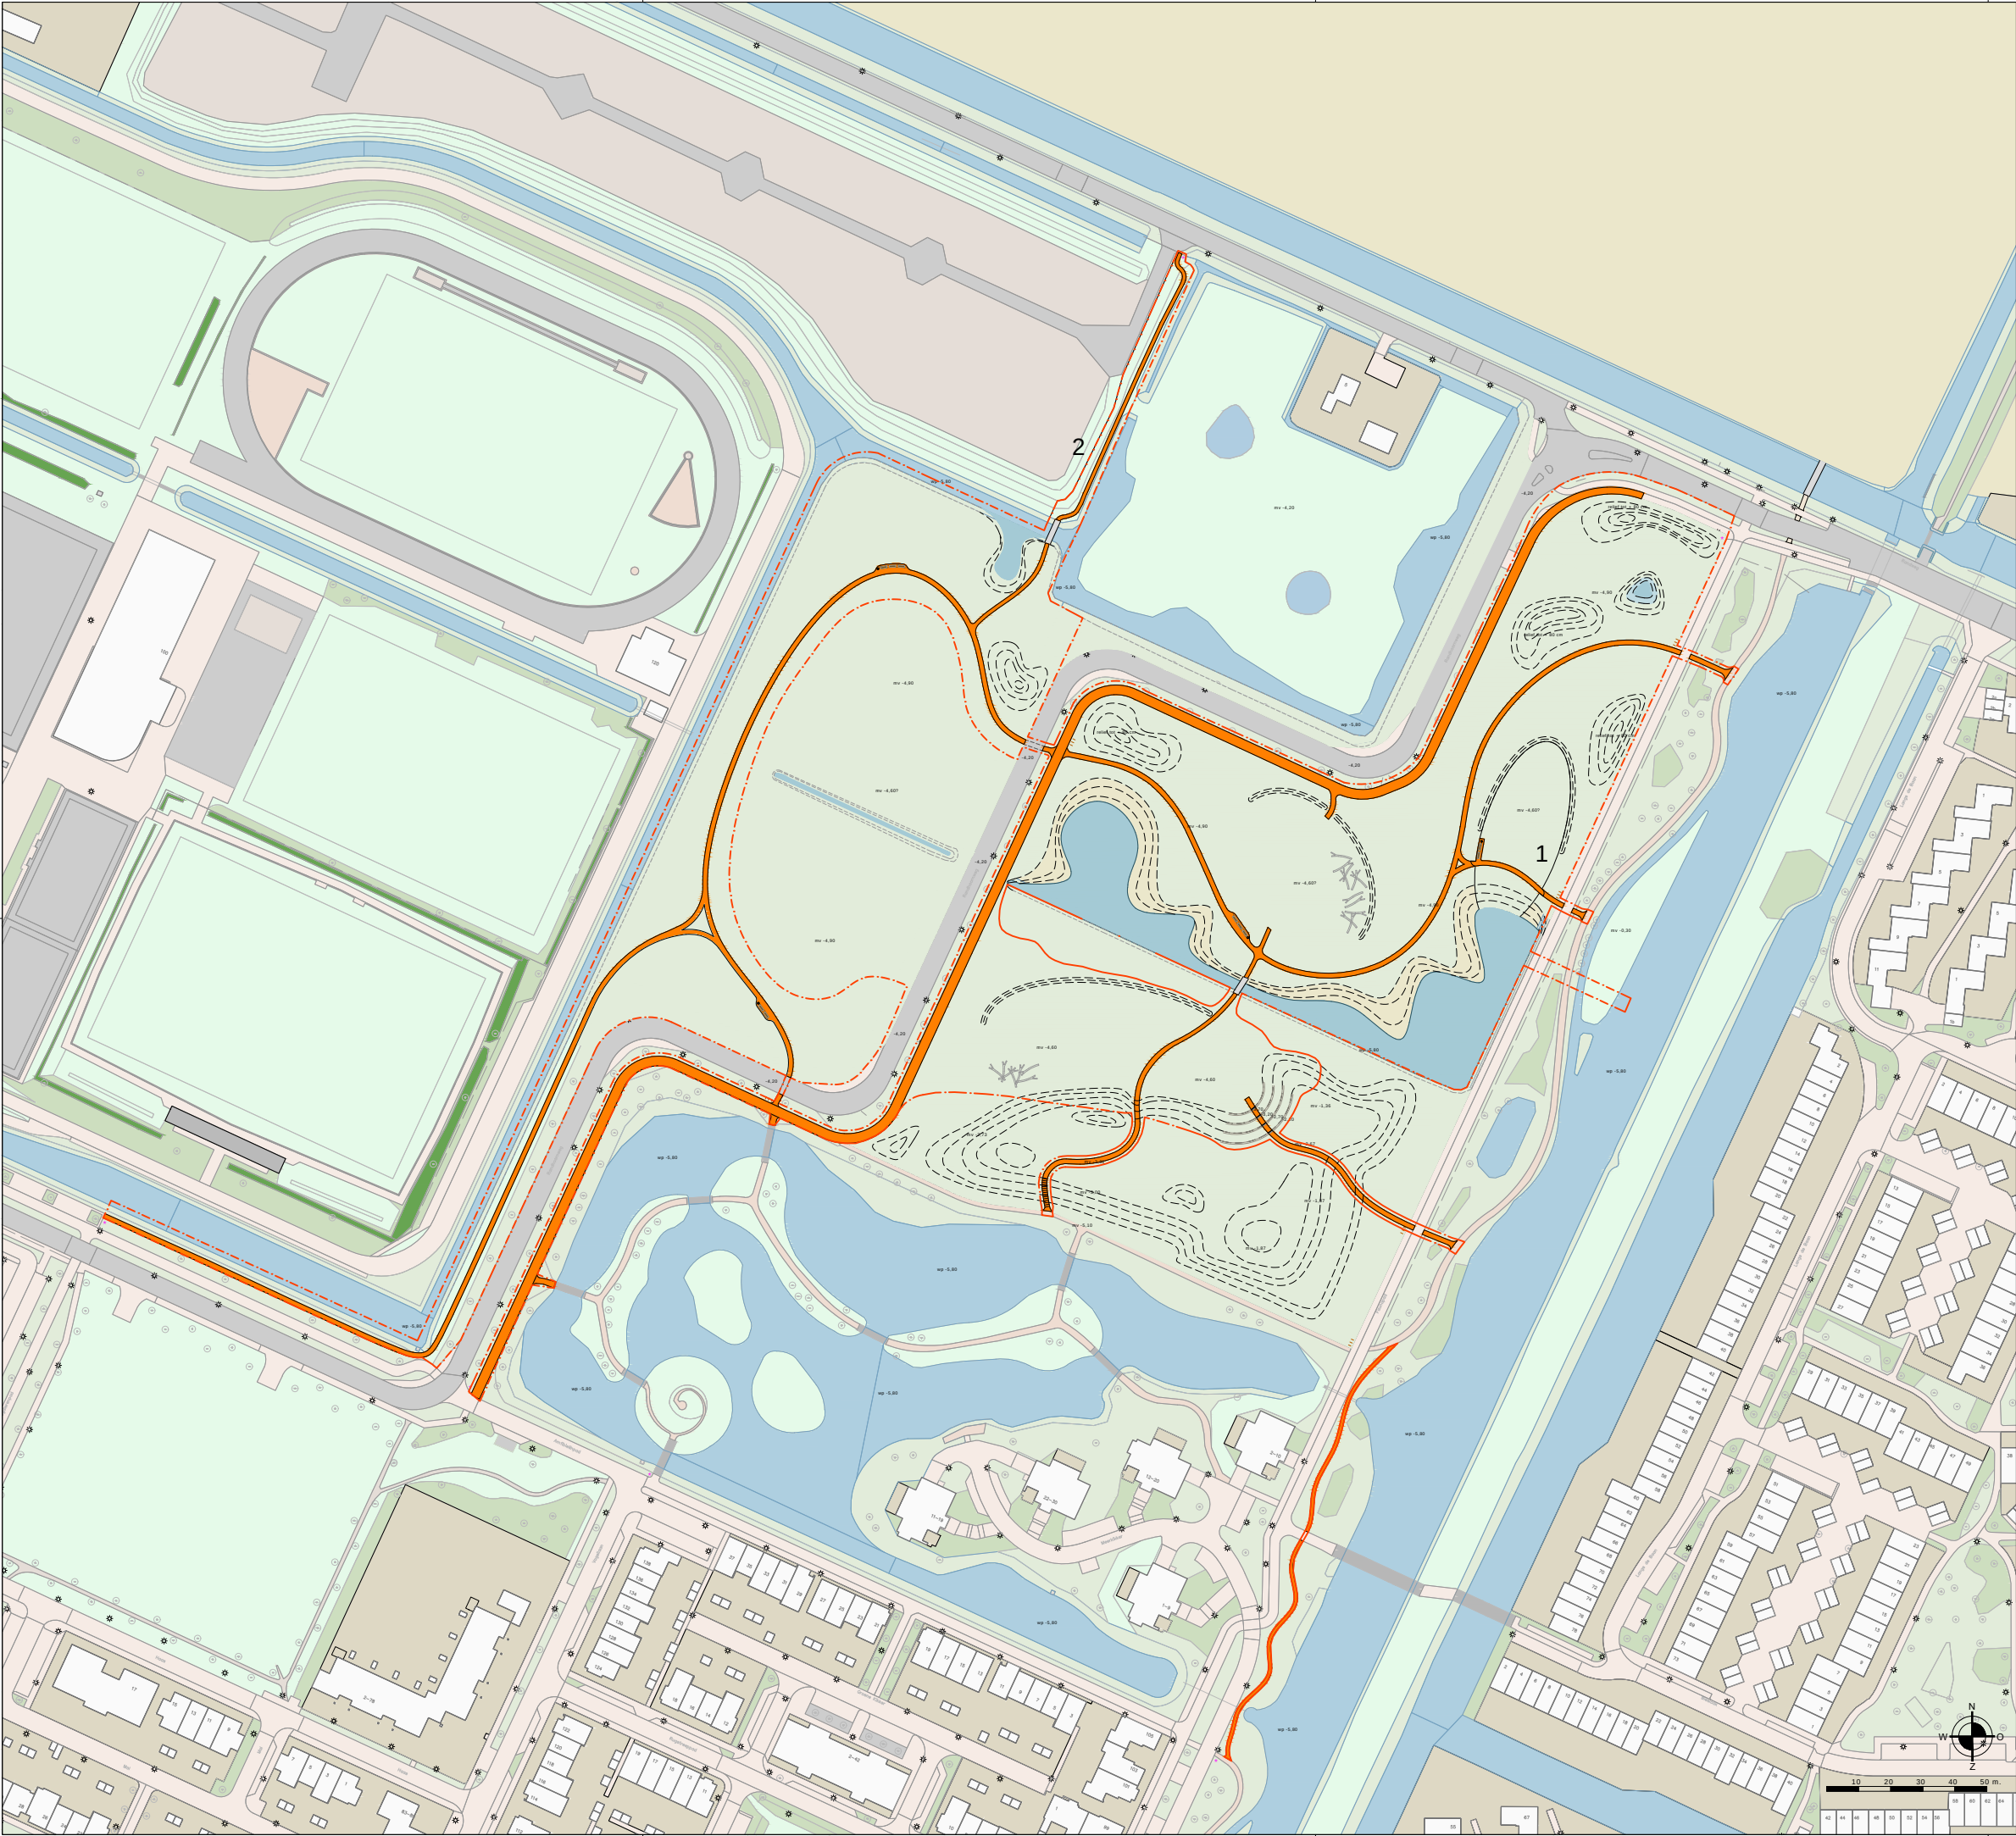

LEGENDA

- Halfverharding - Durecomix (3.757 m2)
- Brug - hout, 1,5 m breed
- Prullenbakken - type ntb (4 st.)
- Zitbank - hout, type ntb (12 st.)
- Betonnen zitelement - beton, 50 x 50 x 200 cm, divers stralen (100 m)
- Boomstammen - hergebruik omgevallen bomen (20 st.)
- Fietsenstalling - hout, (6 st. x 3)
- Hekwerk - 1) frans schapenhek 1 m hoog, 120 m lang
2) houtpalen prikkeldraad 2 m hoog, 95 m lang
- Poort - hout met klaphek
- Trap treden - halfverhard, treden van rondhout 15 cm aantrede
- Entree markering Legmeerbos (5 st.)

PROJECT : Legmeerbos

OPDRACHTGEVER : Buurtbeheer De Legmeer

TEKENING : Thema verharding en straatmeubilair

PROJECTNR. : BLULB

BESTANDSNAAM : 2022-04-29 BLULB VO.dwg

TEKENAAR : HS/GO

DATUM : 2022-04-29

SCHAAL : 1:000 (A1)

TEK.NR. :

P. de Medinalaan 128
1086 XR Amsterdam

tel. 020-6923007
fax. 020-4639259

www.vluggp.nl
buro@vluggp.nl

VLUGP
STEDENBOUW & LANDSCHAPSARCHITECTUUR